


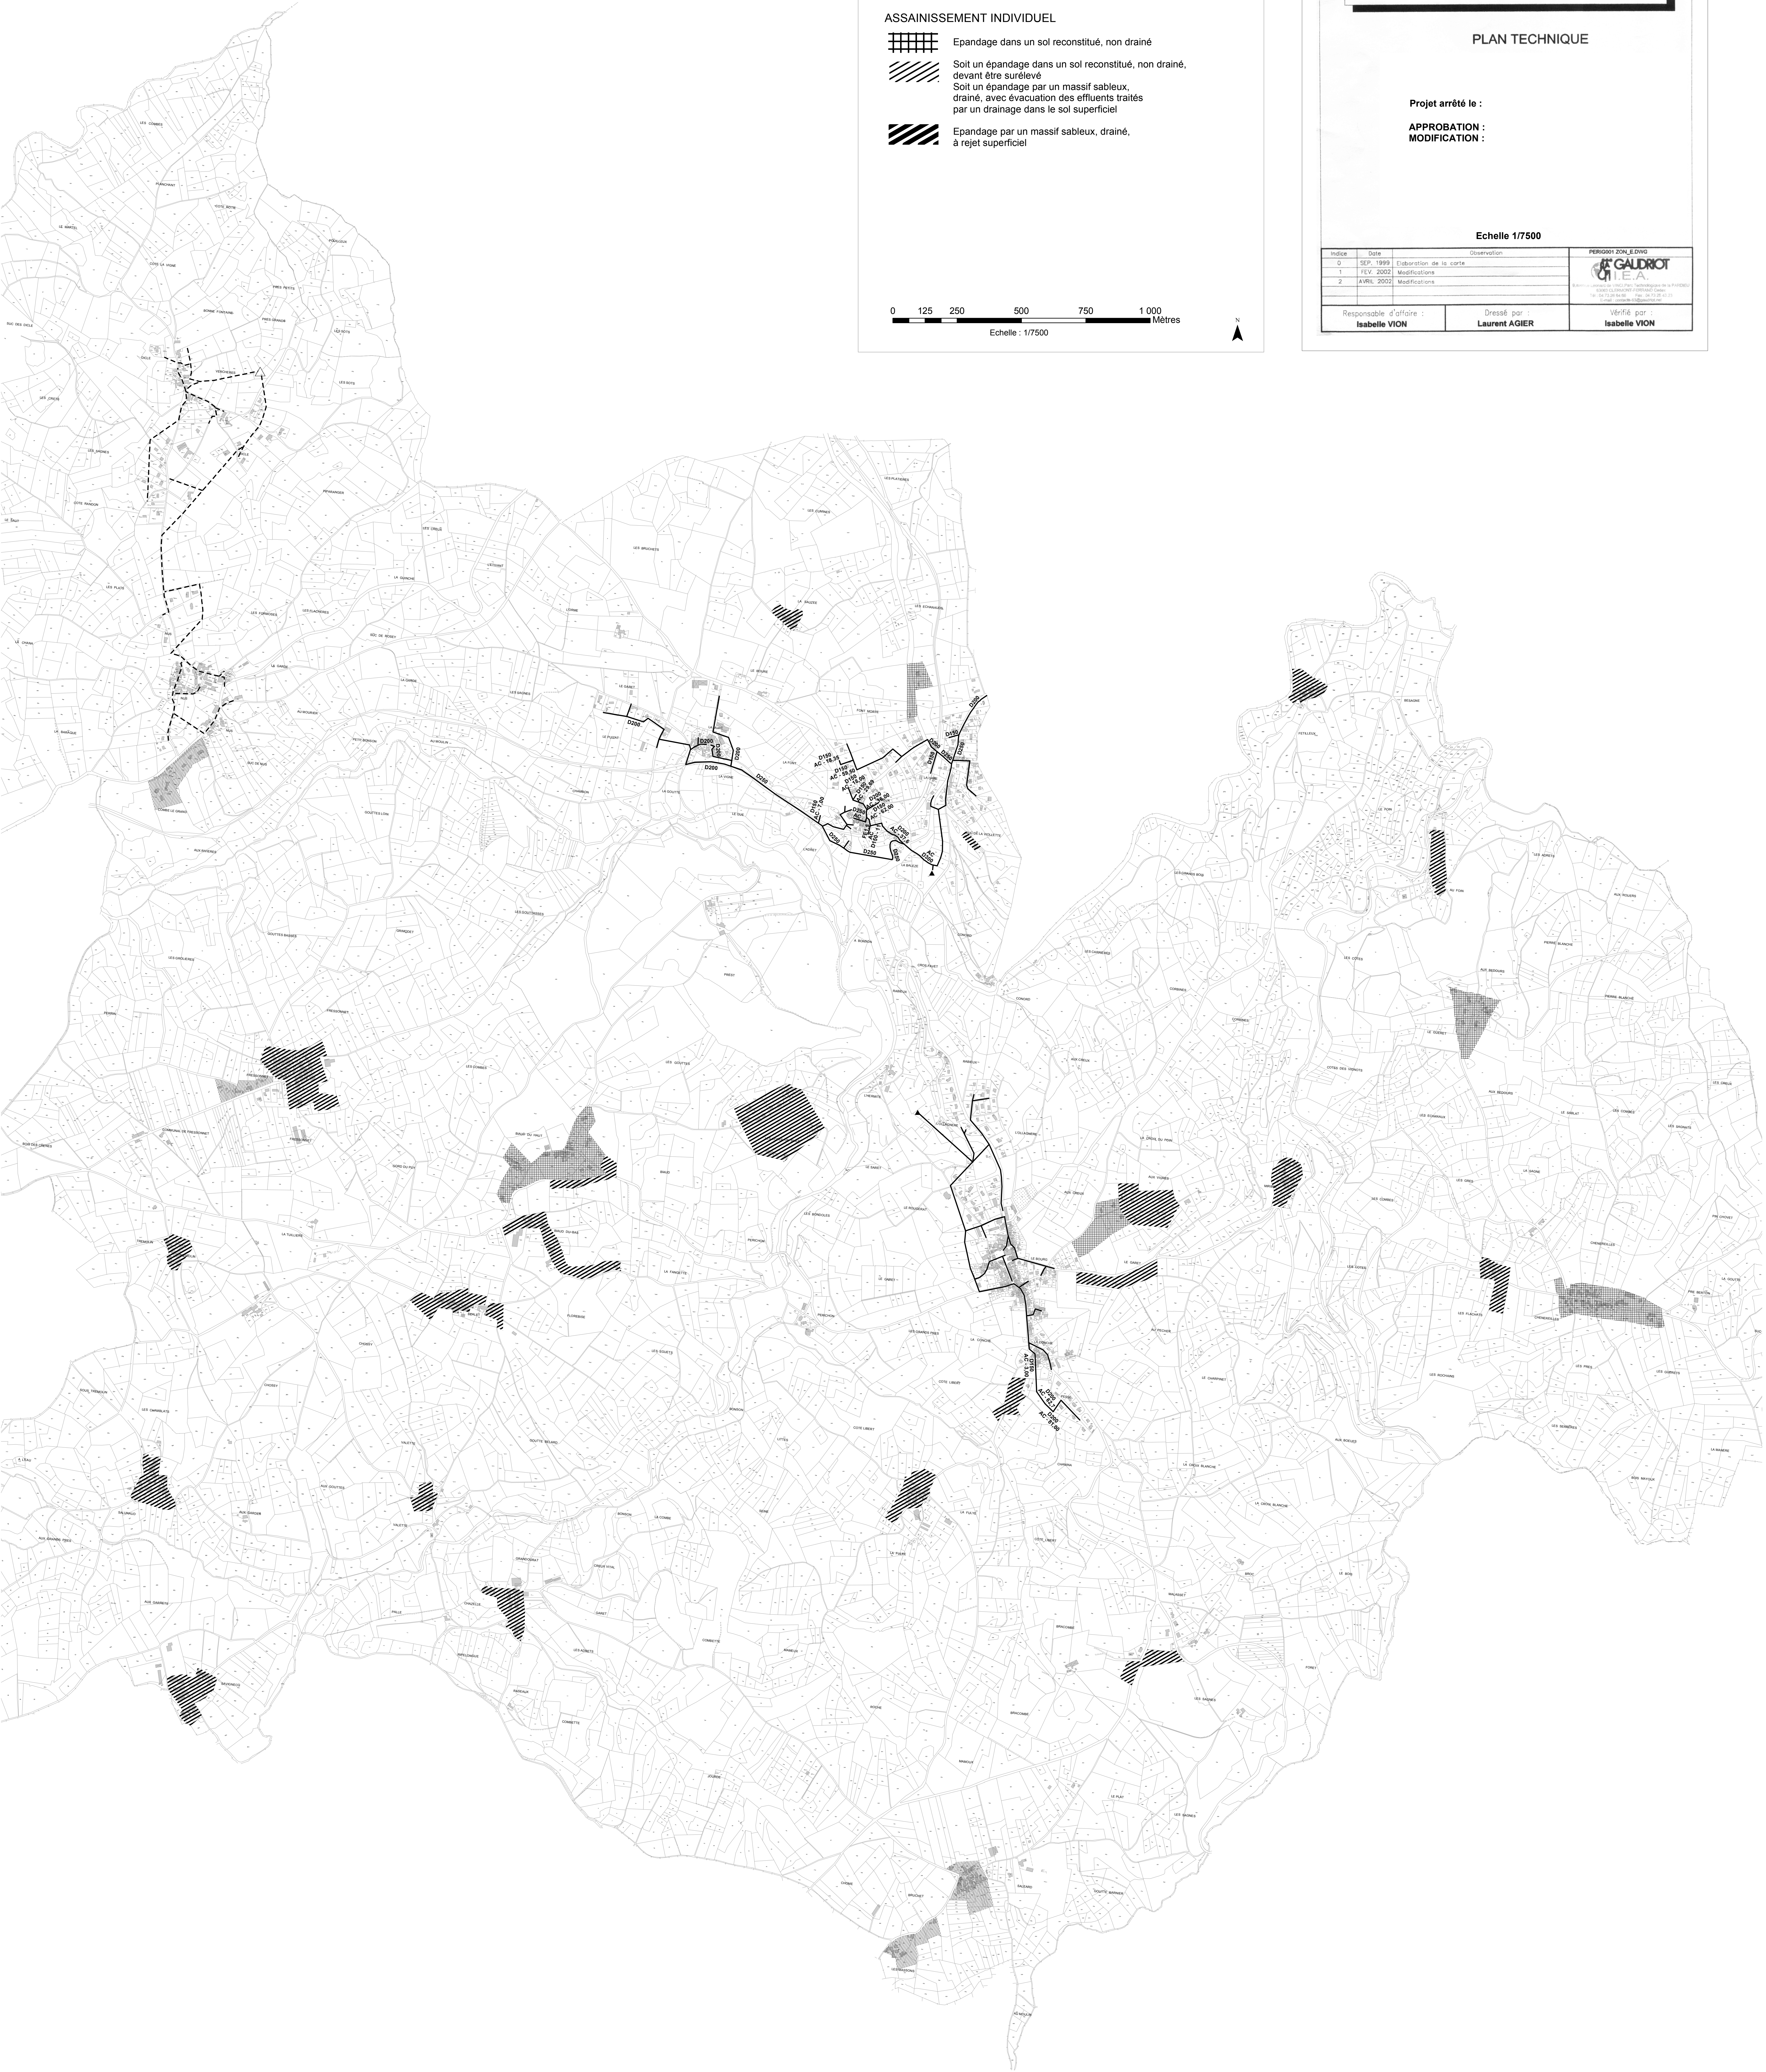

Légende


ASSAINISSEMENT COLLECTIF

D=diamètre des réseaux

- Réseau existant
- - - - - Réseau à créer
- ▲ Unité de traitement existante
- △ Unité de traitement à créer
- Conduite de refoulement à créer
- Poste de refoulement à créer

ASSAINISSEMENT INDIVIDUEL

- [Hatched pattern] Epandage dans un sol reconstitué, non drainé
- [Diagonal hatching] Soit un épandage dans un sol reconstitué, non drainé, devant être surélevé
- [Diagonal hatching] Soit un épandage par un massif sableux, drainé, avec évacuation des effluents traités par un drainage dans le sol superficiel
- [Diagonal hatching] Epandage par un massif sableux, drainé, à rejet superficiel

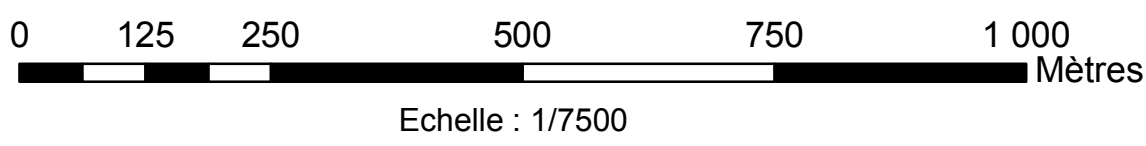

COMMUNE DE PERIGUEUX

Département de la LOIRE

7C2 . ANNEXES SANITAIRES - ASSAINISSEMENT
(document informatif)

SCHEMA DIRECTEUR
D'ASSAINISSEMENT

PLAN TECHNIQUE

Projet arrêté le :

APPROBATION :
MODIFICATION :

Echelle 1/7500

Indice	Date	Observation	PERIG001 20HLE.DWG
0	SEP. 1999	Elaboration de la carte	
1	FEV. 2002	Modifications	
2	AVRIL. 2002	Modifications	
Responsable d'office : Isabelle VION			Vérifié par : Isabelle VION